Lageplan

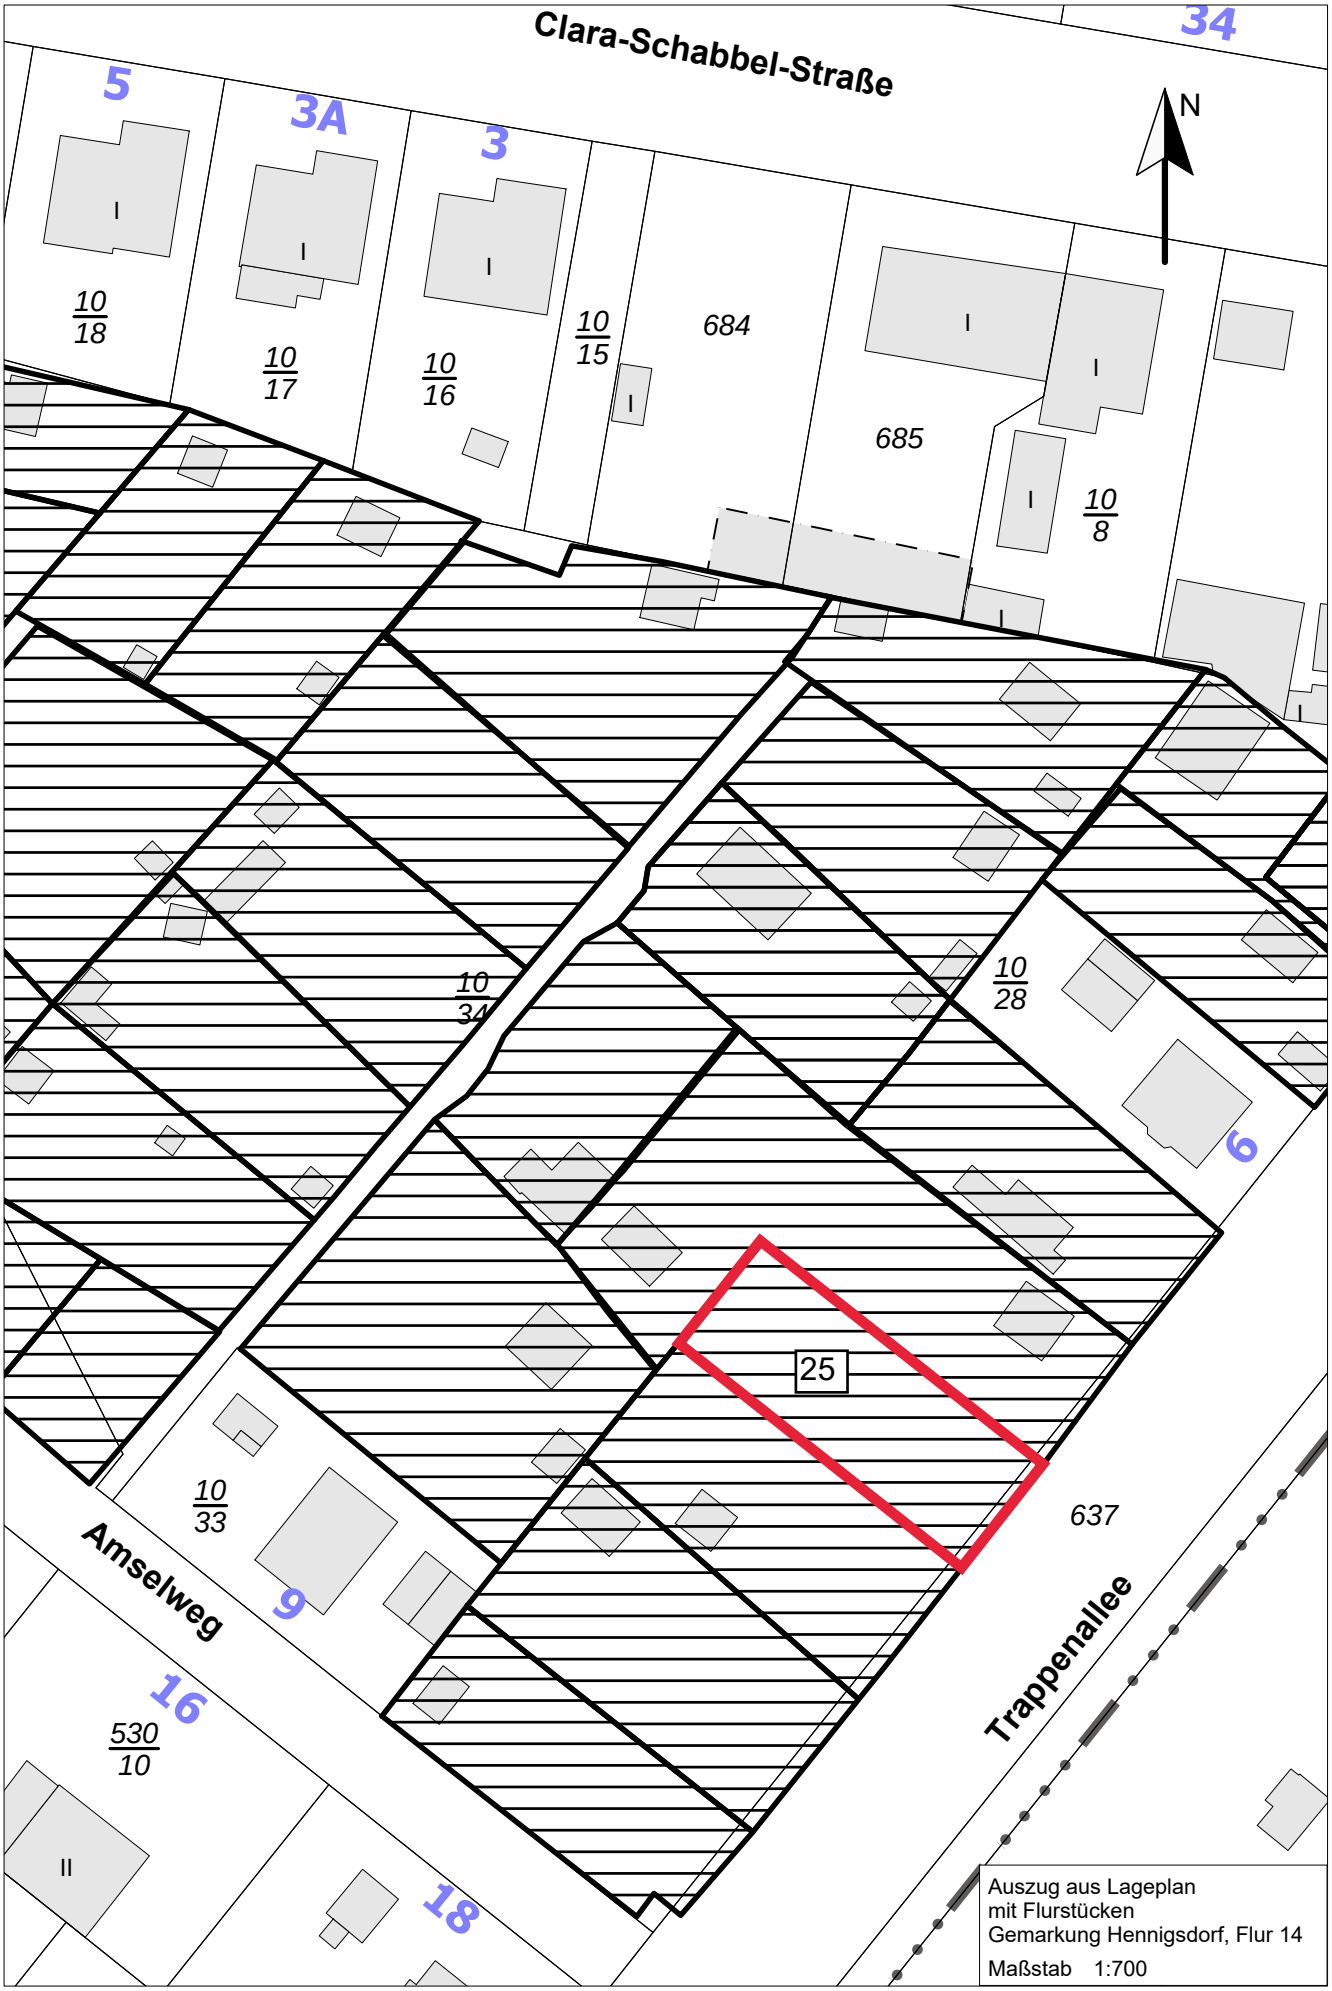
Clara-Schabbel-Straße
34
5
3A
3
N
10/18
10/17
10/16
10/15
684
685
10/8
10/34
10/28
6
25
10/33
637
Amselweg
9
16
530/10
II
18
Trappenallee
Auszug aus Lageplan
mit Flurstücken
Gemarkung Hennigsdorf, Flur 14
Maßstab 1:700