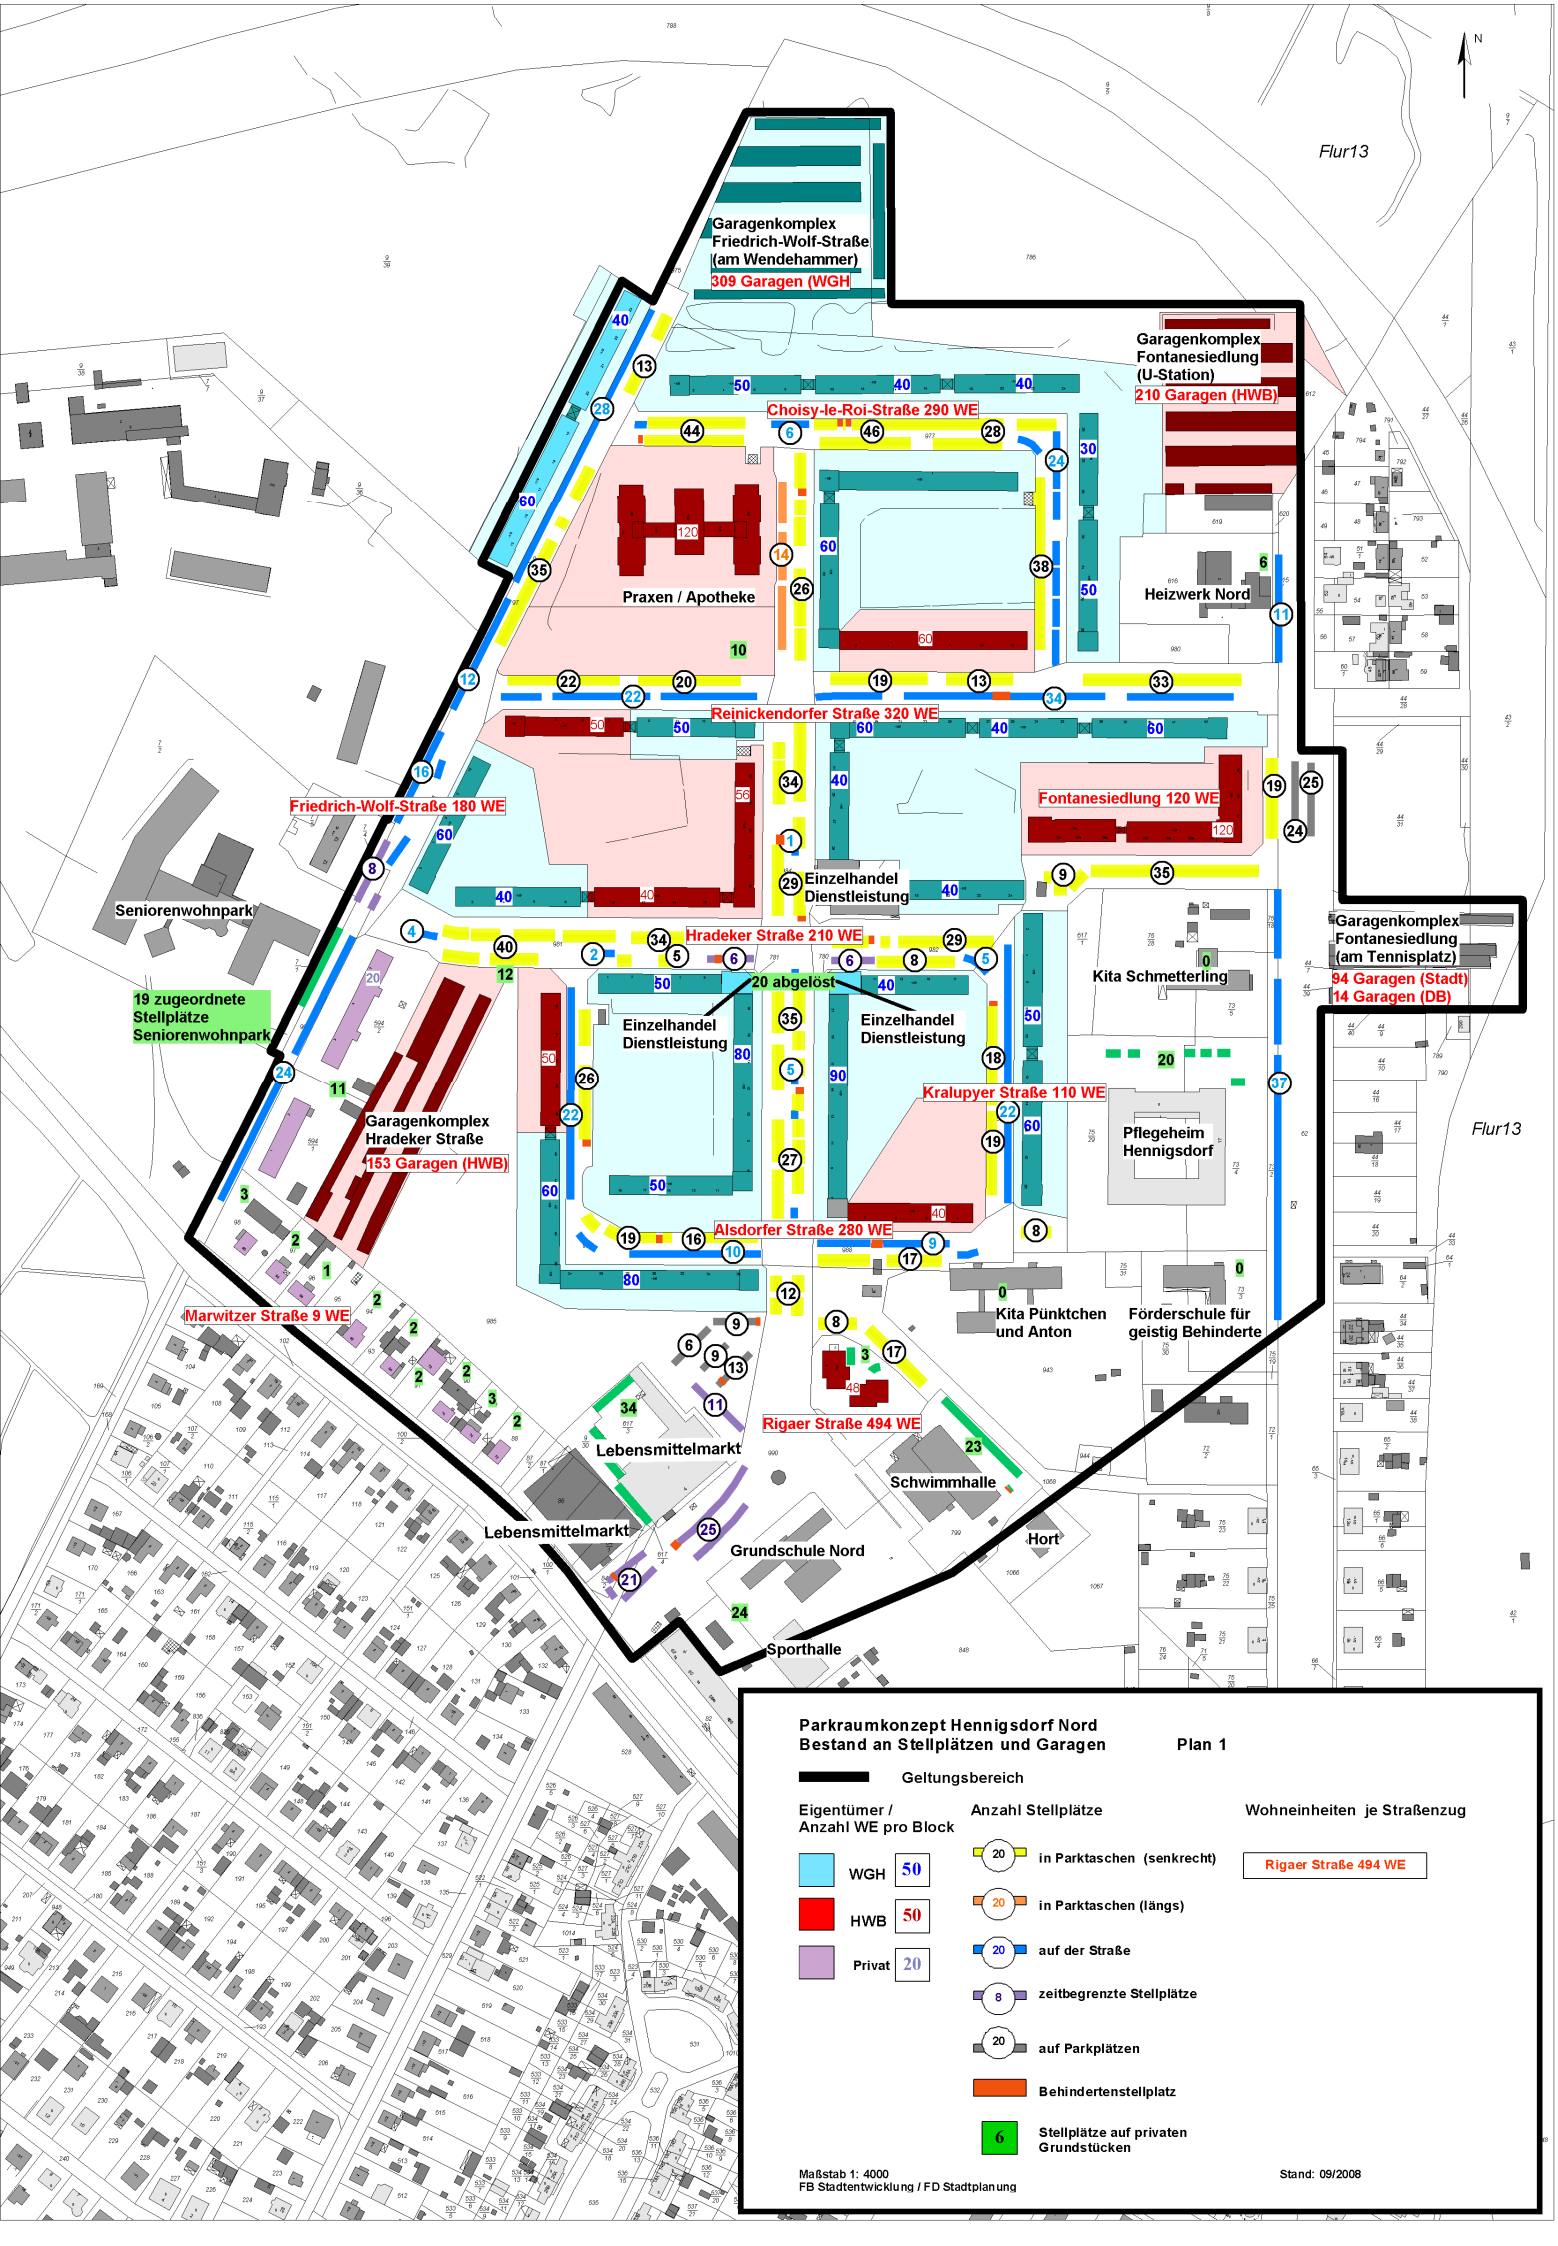
Flur13
Garagenkomplex Friedrich-Wolf-Straße (am Wendehammer)
309 Garagen (WGH)
Garagenkomplex Fontanesiedlung (U-Station)
210 Garagen (HWB)
Choisy-le-Roi-Straße 290 WE
Praxen / Apotheke
Heizwerk Nord
Reinickendorfer Straße 320 WE
Friedrich-Wolf-Straße 180 WE
Fontanesiedlung 120 WE
Einzelhandel Dienstleistung
Seniorenwohnpark
Garagenkomplex Fontanesiedlung (am Tennisplatz)
94 Garagen (Stadt)
14 Garagen (DB)
Hradeker Straße 210 WE
20 abgelöst
19 zugeordnete Stellplätze Seniorenwohnpark
Einzelhandel Dienstleistung
Einzelhandel Dienstleistung
Kita Schmetterling
Kralupyer Straße 110 WE
Garagenkomplex Hradeker Straße
153 Garagen (HWB)
Pflegeheim Hennigsdorf
Flur13
Alsdorfer Straße 280 WE
Marwitzer Straße 9 WE
Kita Pünktchen und Anton
Förderschule für geistig Behinderte
Rigaer Straße 494 WE
Lebensmittelmarkt
Schwimmhalle
Lebensmittelmarkt
Grundschule Nord
Hort
Sporthalle
Parkraumkonzept Hennigsdorf Nord
Bestand an Stellplätzen und Garagen
Plan 1
Geltungsbereich
Eigentümer / Anzahl WE pro Block
WGH 50
HWB 50
Privat 20
Anzahl Stellplätze
in Parktaschen (senkrecht)
in Parktaschen (längs)
auf der Straße
zeitbegrenzte Stellplätze
auf Parkplätzen
Behindertenstellplatz
Stellplätze auf privaten Grundstücken
Wohneinheiten je Straßenzug
Rigaer Straße 494 WE
Maßstab 1: 4000
FB Stadtentwicklung / FD Stadtplanung
Stand: 09/2008