


**GESTALTUNGSSATZUNG
HEIMSTÄTTENSIEDLUNG**

Schemazeichnung Haustyp 1

Anlage 2

Straßenansicht

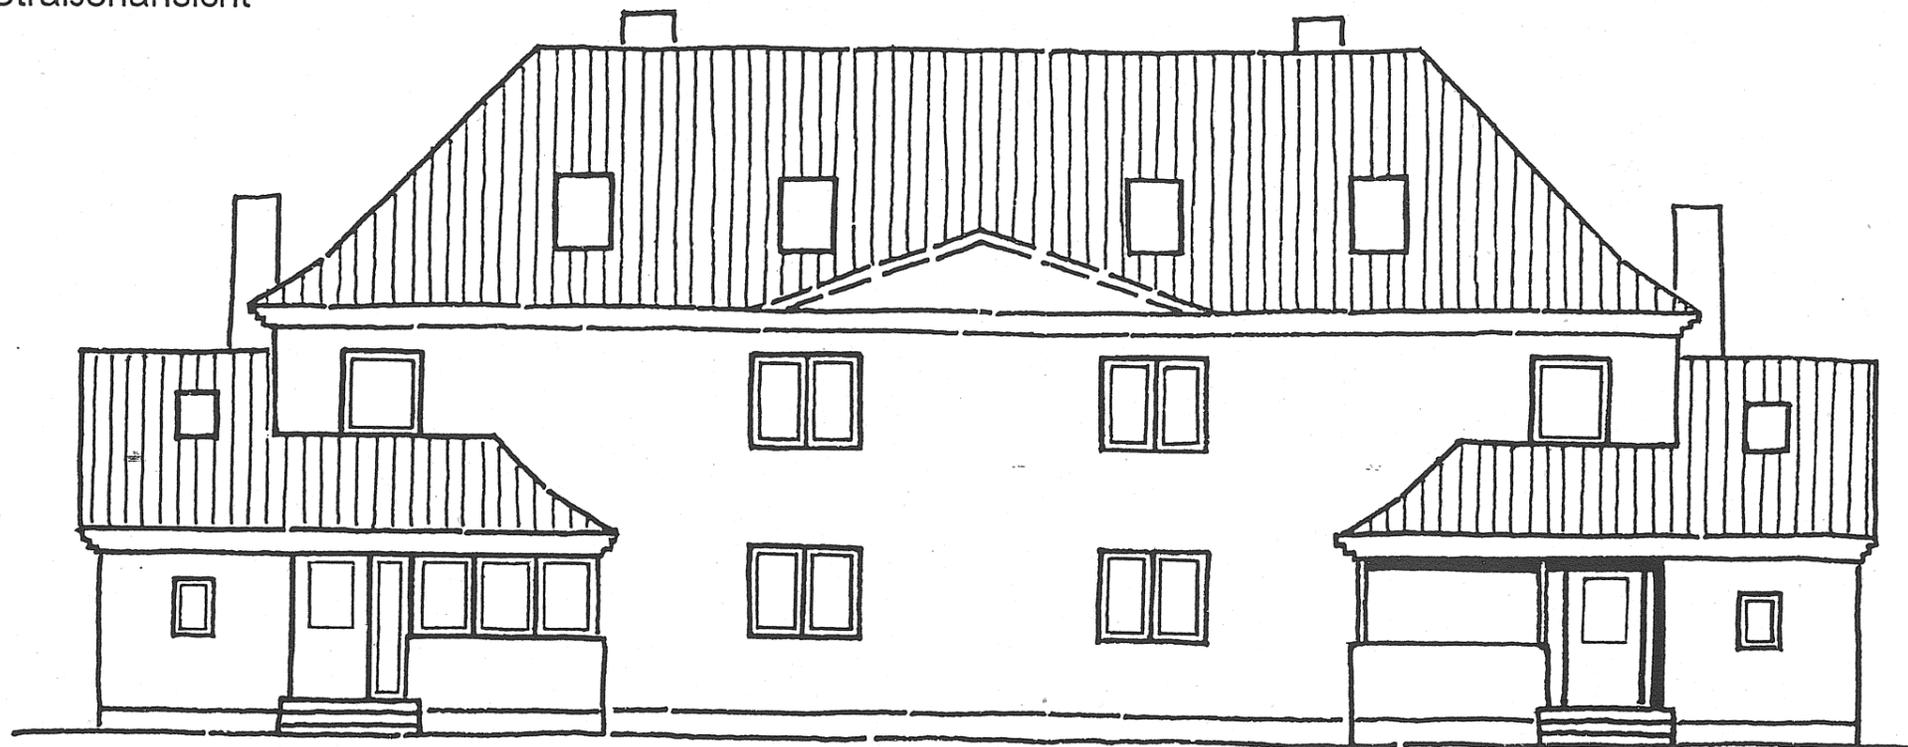


Ausbau Veranda

(Giebel nur bei Haus Nr. 11)

Maßstabsleiste




Seitenansicht links

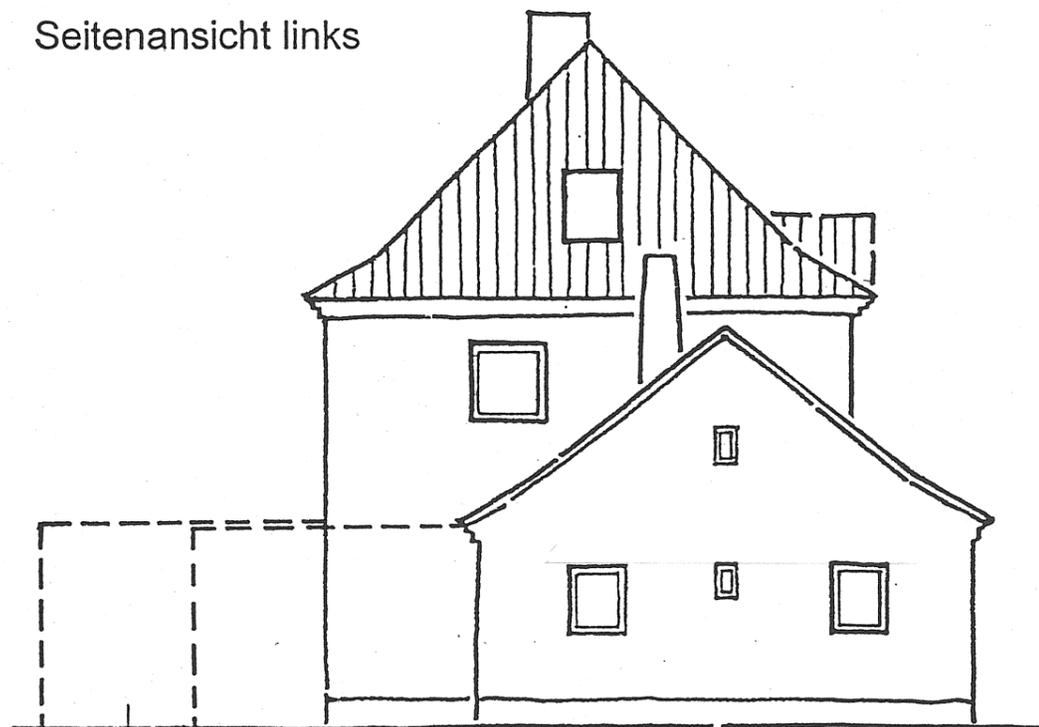

Anbau Seitentrakt
(max. 4,0 m tief)
(mittlere Wandhöhe 4,00 m)

Anbau Hauptbaukörper
(max. 4,0 m tief)
(mittlere Wandhöhe 4,00 m)

Seitenansicht rechts

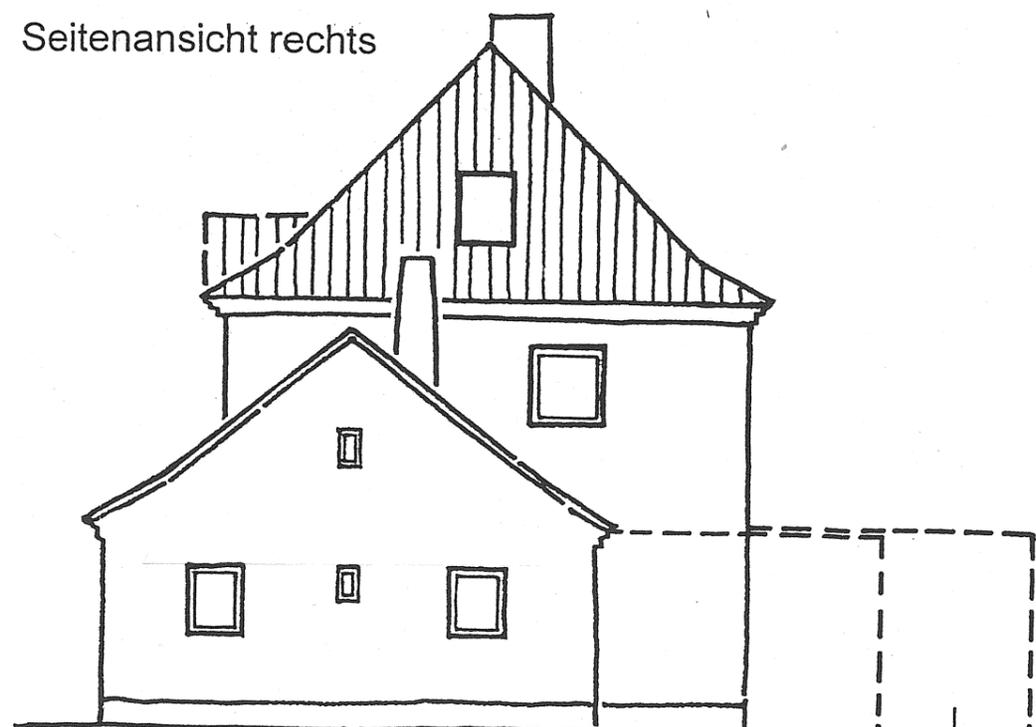


Anbau Seitentrakt
(max. 4,0 m tief)
(mittlere Wandhöhe 4,00 m)

Anbau Hauptbaukörper
(max. 4,0 m tief)
(mittlere Wandhöhe 4,00 m)


**GESTALTUNGSSATZUNG
HEIMSTÄTTENSIEDLUNG**

Schemazeichnung Haustyp 2

Anlage 3

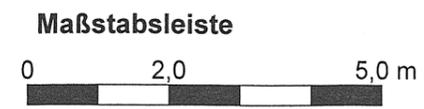

Straßenansicht

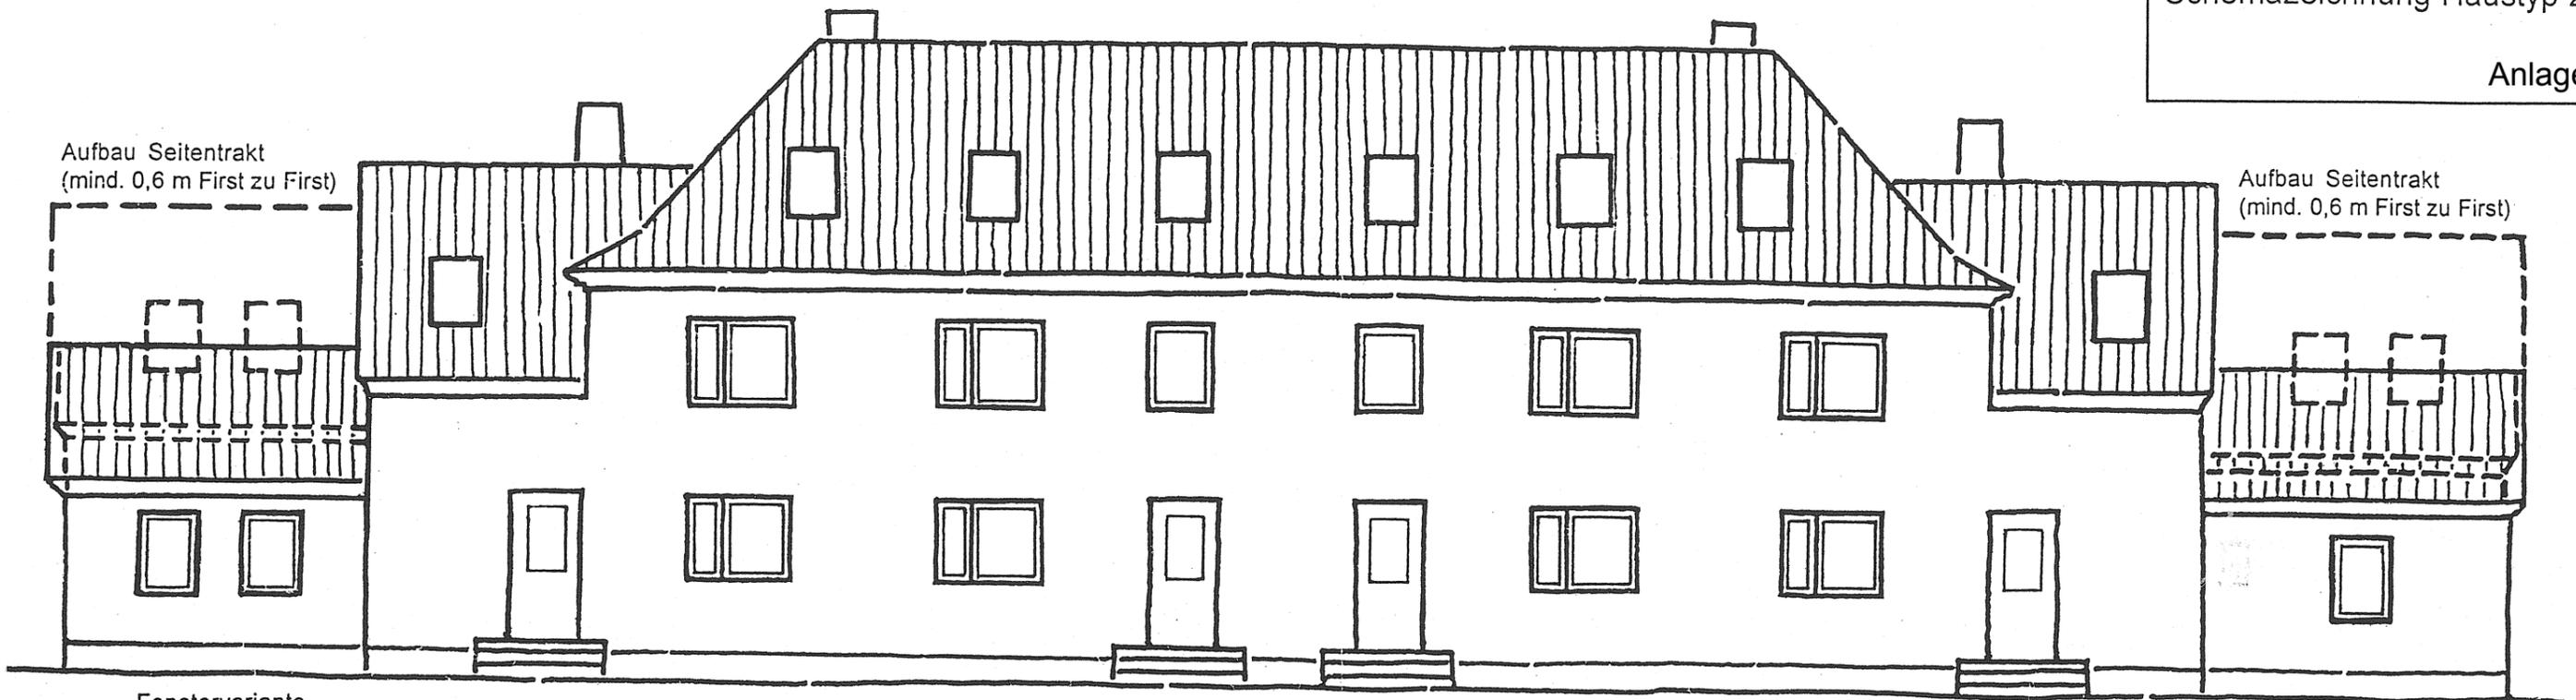


Fenstervariante
Seitentrakt

Fenstervariante
Seitentrakt

Seitenansicht links
-Variante Anbau-

Seitenansicht rechts
-Variante Aufbau-

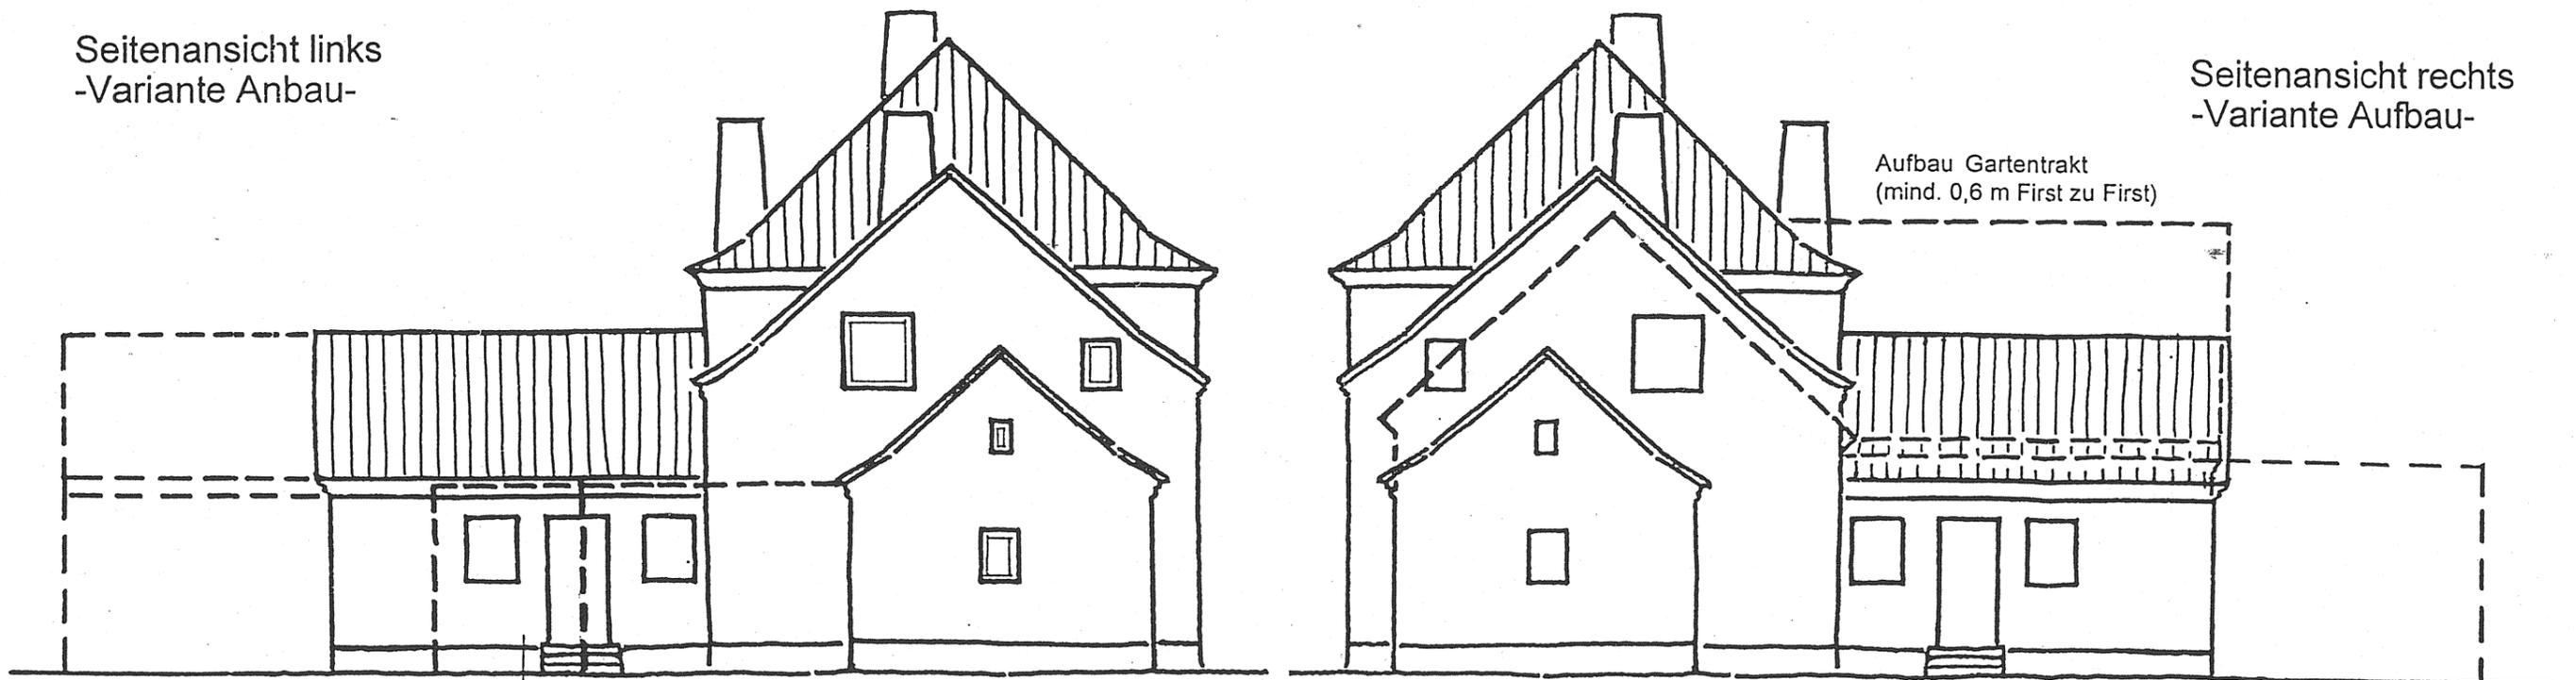

Anbau Gartentrakt
(max. 4,0 m tief)
(mittlere Wandhöhe 4,00 m)


Anbau Seitentrakt
(max. 4,0 m tief)
(mittlere Wandhöhe 4,00 m)

Anbau Hauptbaukörper
(max. 4,0 m tief)
(mittlere Wandhöhe 4,00 m)

Aufbau Seitentrakt
(mind. 0,6 m First zu First)

Anbau Gartentrakt
(max. 4,0 m tief)
(mittlere Wandhöhe 4,00 m)


Straßenansicht

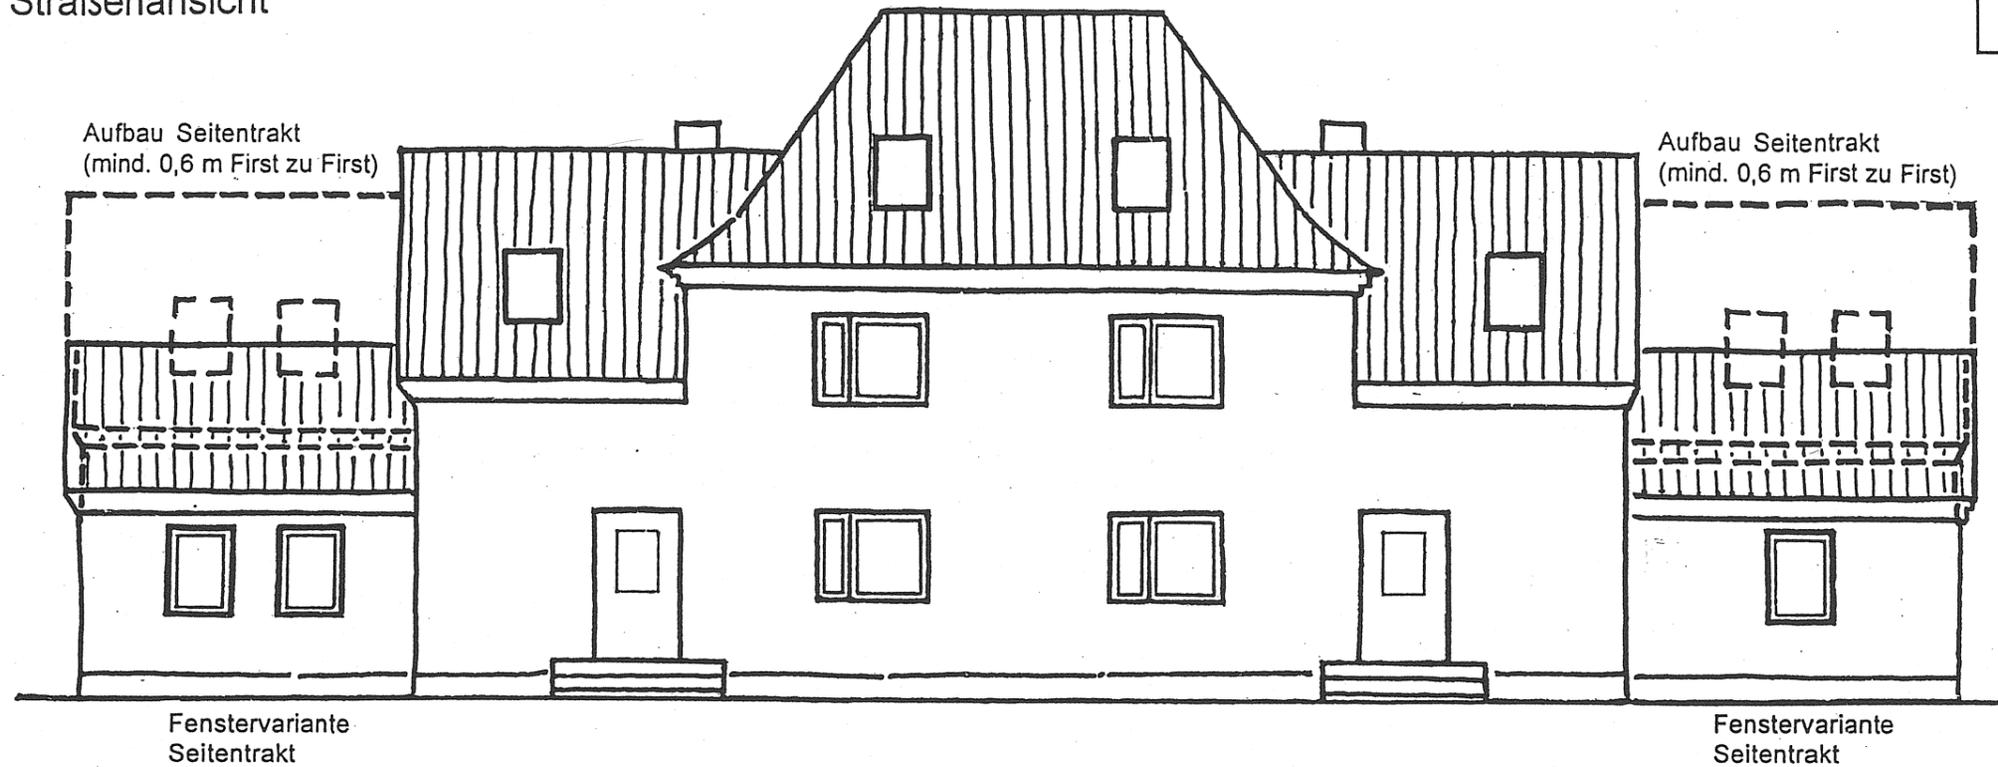


Maßstabsleiste



Seitenansicht links
-Variante Anbau-

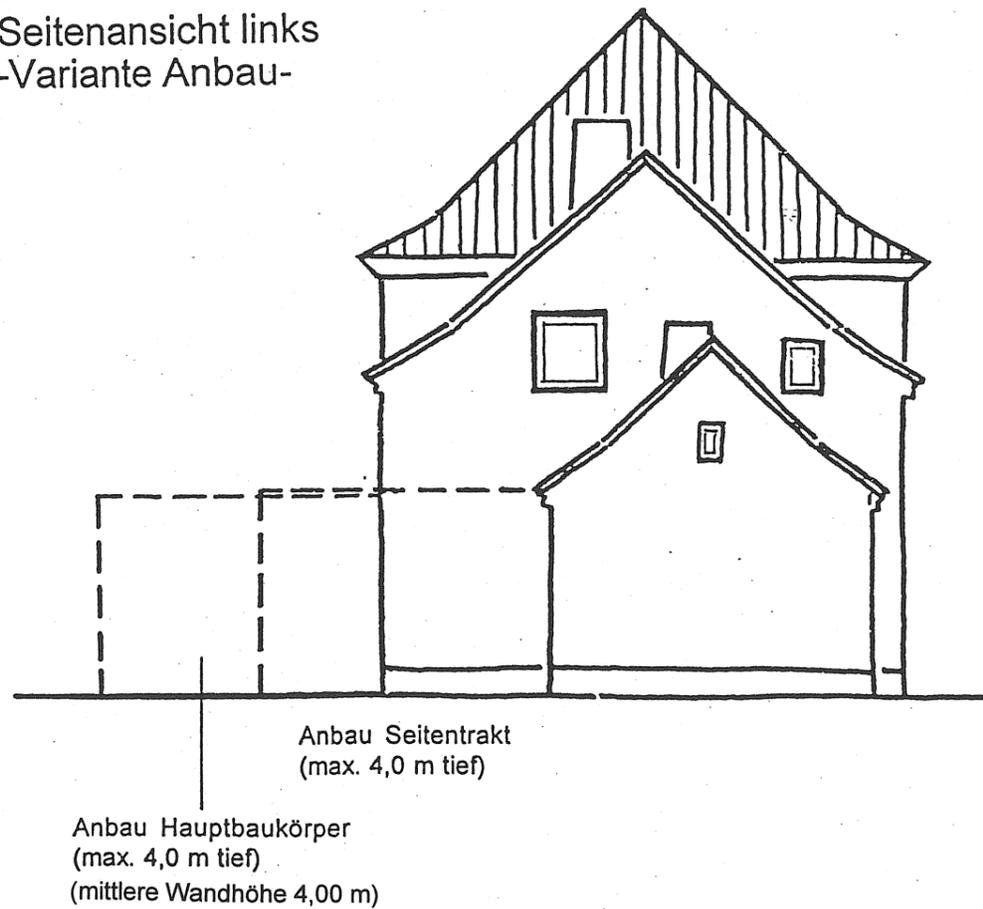


Seitenansicht rechts
-Variante Aufbau-

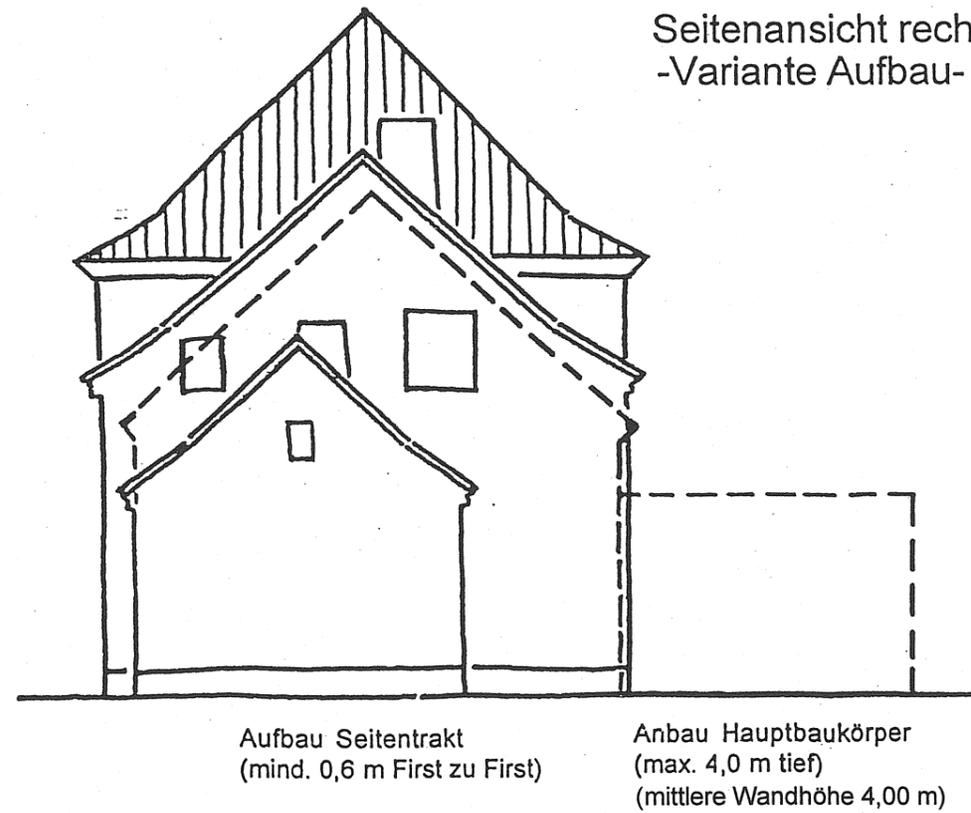

**GESTALTUNGSSATZUNG
HEIMSTÄTTENSIEDLUNG**

Schemazeichnung Haustyp 4

Anlage 5

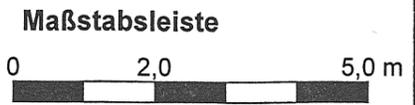


Straßenansicht



Aufbau Seitentrakt
(mind. 0,6 m First zu First)

Fenstervariante
Seitentrakt


Seitenansicht rechts

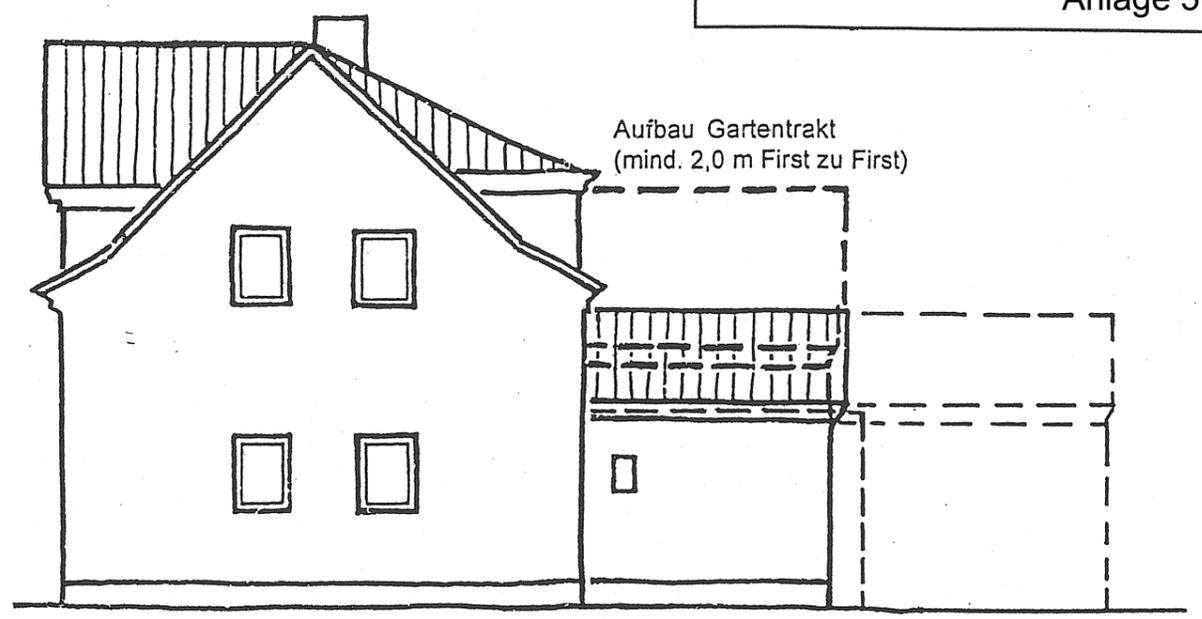

Aufbau Gartentrakt
(mind. 2,0 m First zu First)

Anbau Hauptbaukörper (max. 4,0 m tief)
(mittlere Wandhöhe 4,00 m) Anbau Gartentrakt (max. 4,0 m tief)
(mittlere Wandhöhe 4,00 m)

Seitenansicht links
-Variante Aufbau-

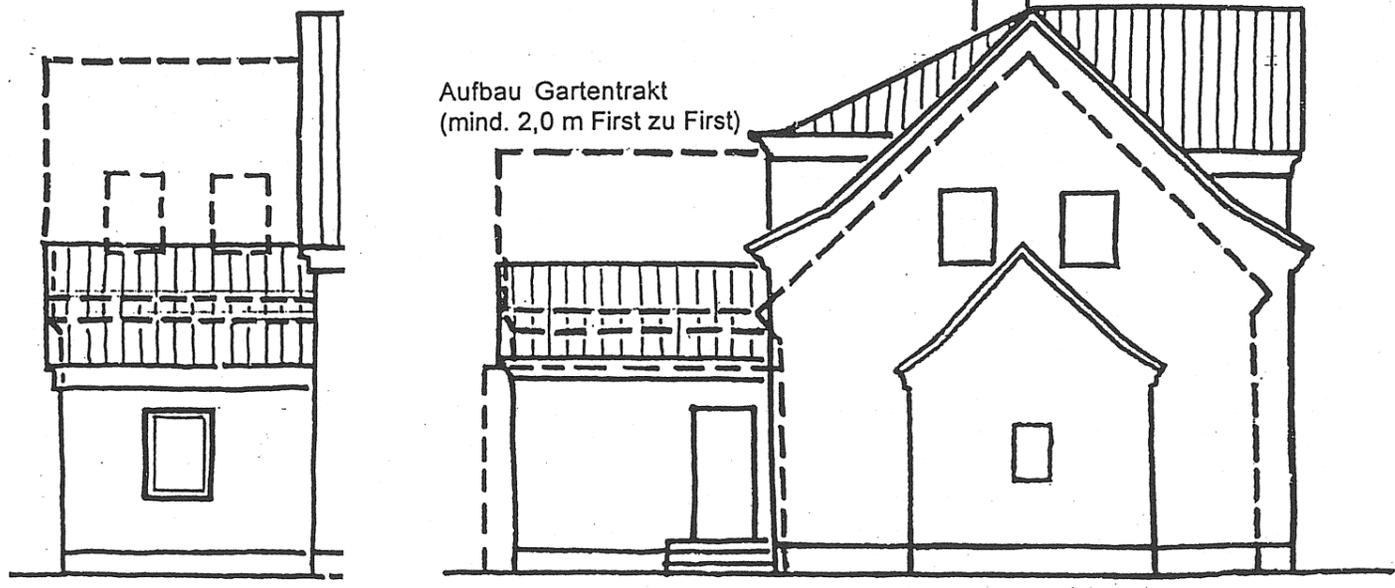


Aufbau Gartentrakt
(mind. 2,0 m First zu First)

Fenstervariante
Seitentrakt

Anbau Hauptbaukörper
(max. 4,0 m tief)
(mittlere Wandhöhe 4,00 m)

Aufbau Seitentrakt
(mind. 0,6 m First zu First)

Seitenansicht links
-Variante Anbau-

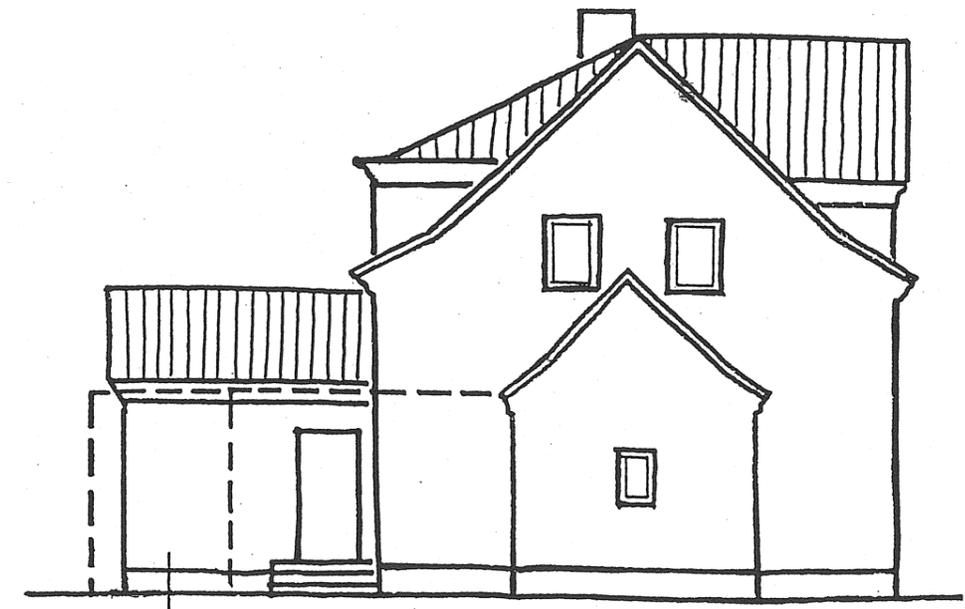

Anbau Seitentrakt
(max. 4,0 m tief), (mittlere Wandhöhe 4,00 m)

Anbau Hauptbaukörper
(max. 4,0 m tief)
(mittlere Wandhöhe 4,00 m)




**GESTALTUNGSSATZUNG
HEIMSTÄTTENSIEDLUNG**

Schemazeichnung Haustyp 5

Anlage 6

Seitenansicht links

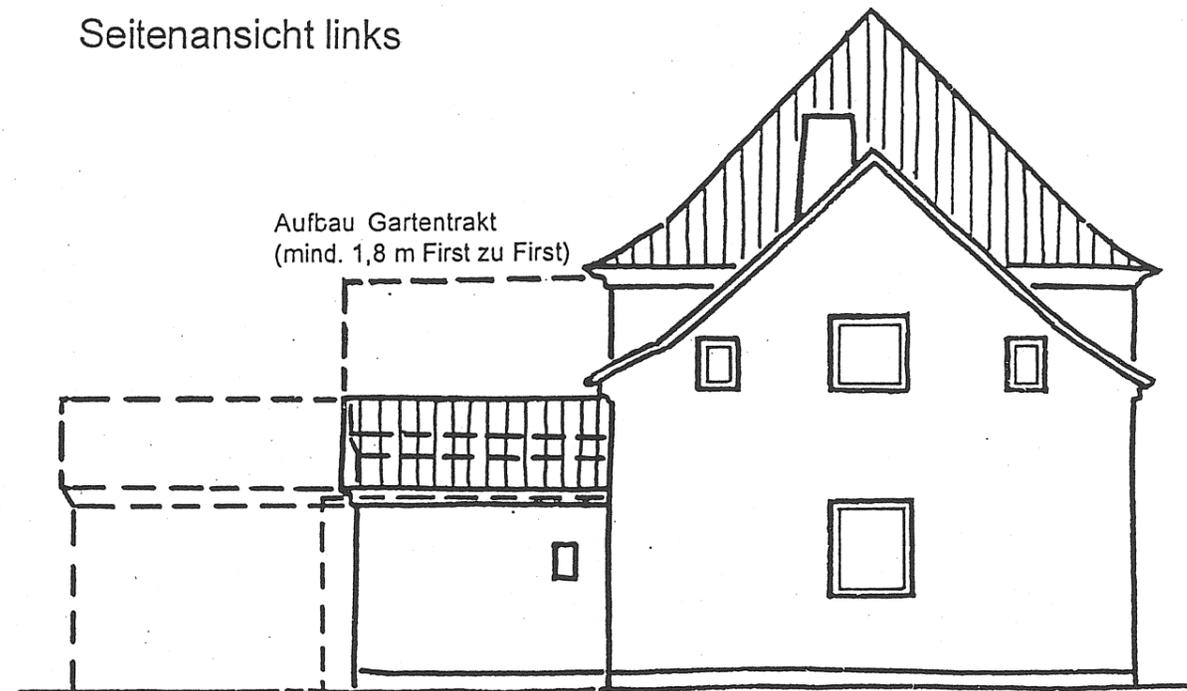

Aufbau Gartentrakt
(mind. 1,8 m First zu First)

Straßenansicht




Aufbau Seitentrakt
(mind. 0,6 m First zu First)

Anbau Gartentrakt (max. 4,0 m tief)
(mittlere Wandhöhe 4,00 m) Anbau Hauptbaukörper (max. 4,0 m tief)
(mittlere Wandhöhe 4,00 m)


Fenstervariante
Seitentrakt

Seitenansicht rechts
-Variante Aufbau-

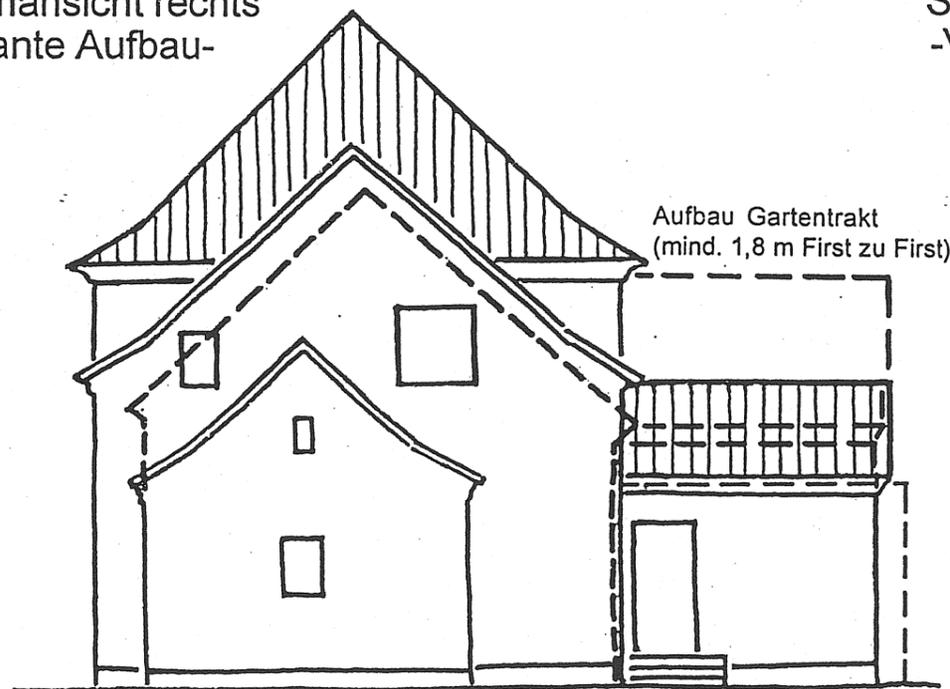

Aufbau Gartentrakt
(mind. 1,8 m First zu First)

Seitenansicht rechts
-Variante Anbau-

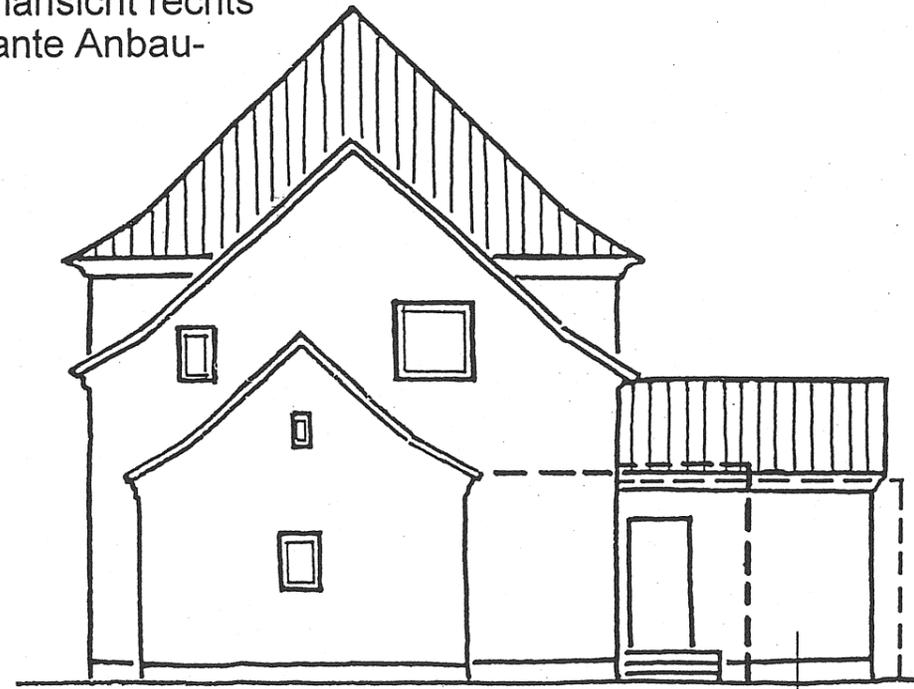


Aufbau Seitentrakt
(mind. 0,6 m First zu First)

Anbau Hauptbaukörper
(max. 4,0 m tief)
(mittlere Wandhöhe 4,00 m)

Anbau Seitentrakt
(max. 4,0 m tief)
(mittlere Wandhöhe 4,00 m)

Anbau Hauptbaukörper
(max. 4,0 m tief)
(mittlere Wandhöhe 4,00 m)


Fenstervariante
Seitentrakt

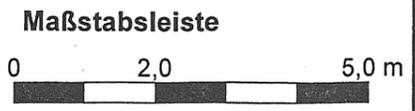

**GESTALTUNGSSATZUNG
 HEIMSTÄTTENSIEDLUNG**

Schemazeichnung Haustyp 6
 Anlage 7

Straßenansicht

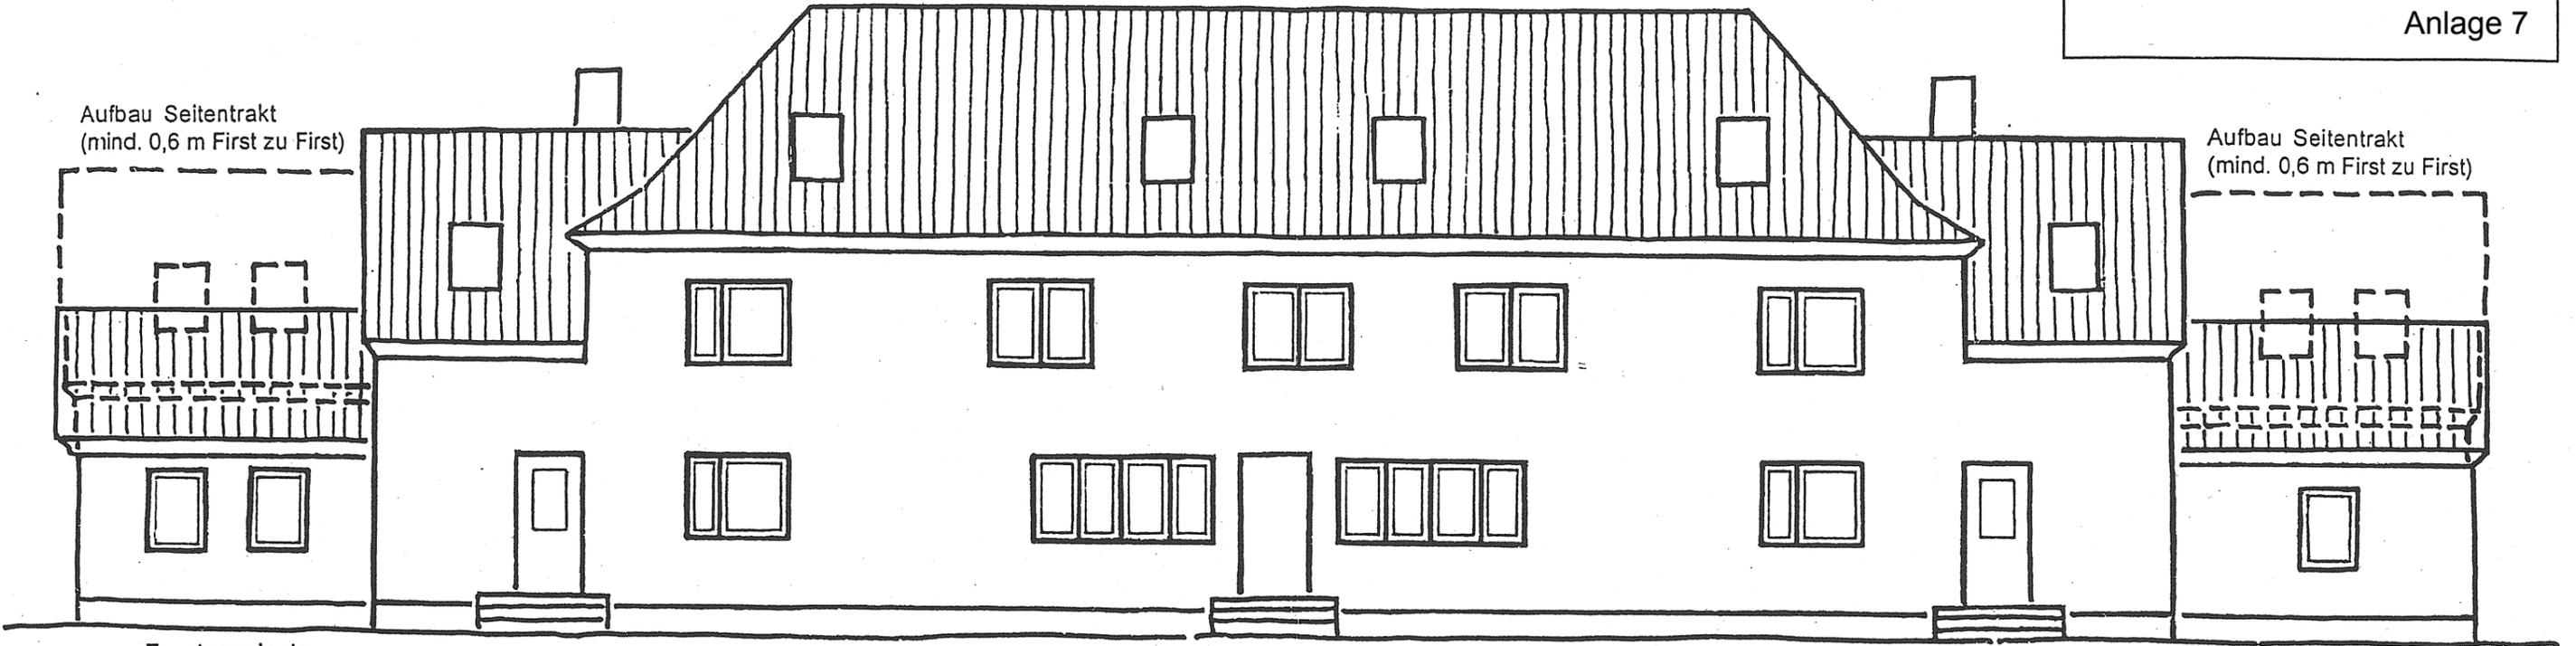


Aufbau Seitentrakt
 (mind. 0,6 m First zu First)

Aufbau Seitentrakt
 (mind. 0,6 m First zu First)

Fenstervariante
 Seitentrakt

Fenstervariante
 Seitentrakt

Seitenansicht links
 -Variante Aufbau-

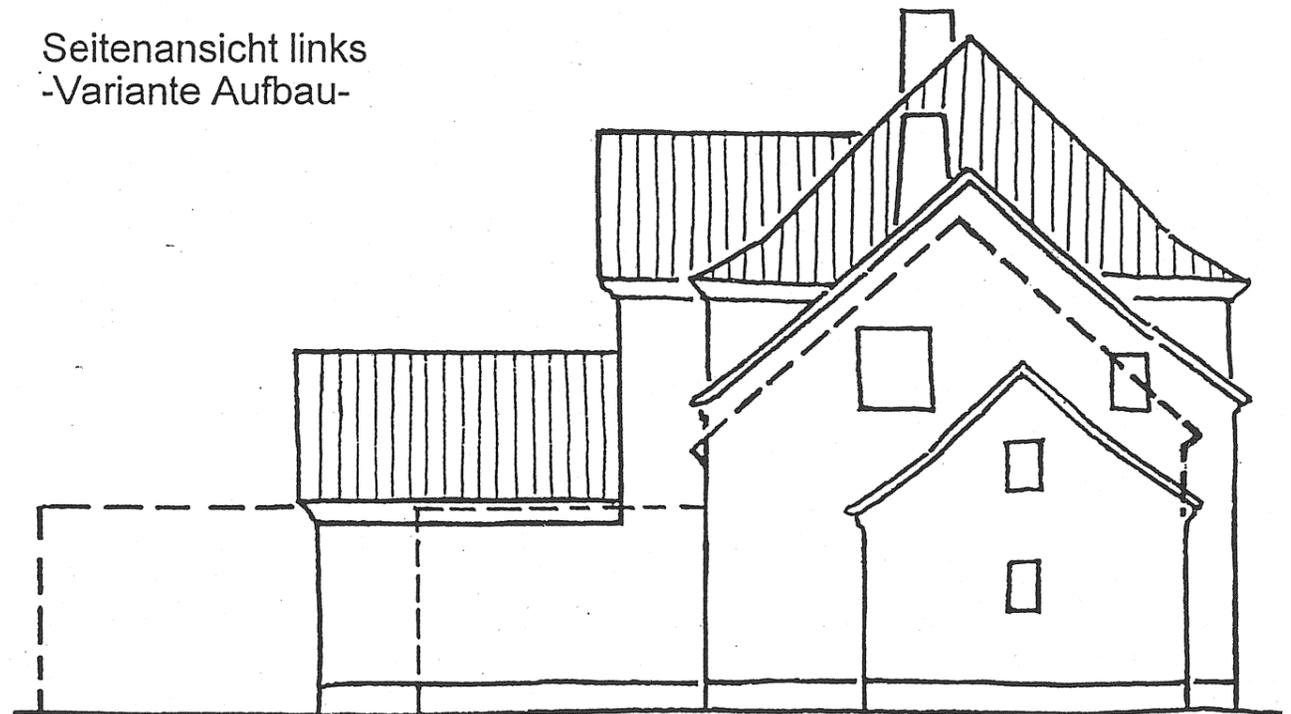

Seitenansicht rechts
 -Variante Anbau-



Anbau Gartentrakt
 (max. 4,0 m tief)
 (mittlere Wandhöhe 4,00 m)

Anbau Hauptbaukörper
 (max. 4,0 m tief)
 (mittlere Wandhöhe 4,00 m)

Aufbau Seitentrakt
 (mind. 0,6 m First zu First)

Anbau Seitentrakt
 (max. 4,0 m tief)
 (mittlere Wandhöhe 4,00 m)

Anbau Hauptbaukörper
 (max. 4,0 m tief)
 (mittlere Wandhöhe 4,00 m)

Anbau Gartentrakt
 (max. 4,0 m tief)
 (mittlere Wandhöhe 4,00 m)

GESTALTUNGSSATZUNG HEIMSTÄTTENSIEDLUNG-ALT

FARBSPREKTRUM GEBÄUDE

FASSADEN:


Farbspektrum Heimstättensiedlung



SOCKEL:



DÄCHER:

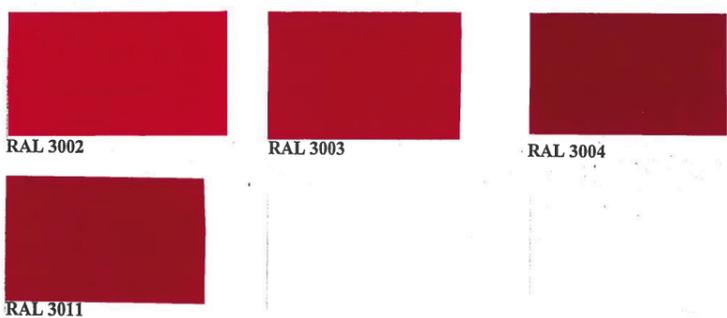


GESTALTUNGSSATZUNG HEIMSTÄTTENSIEDLUNG

2. ÜBERARBEITUNG: Anlage 9

Ergänzung des Farbspektrums

FASSADEN:

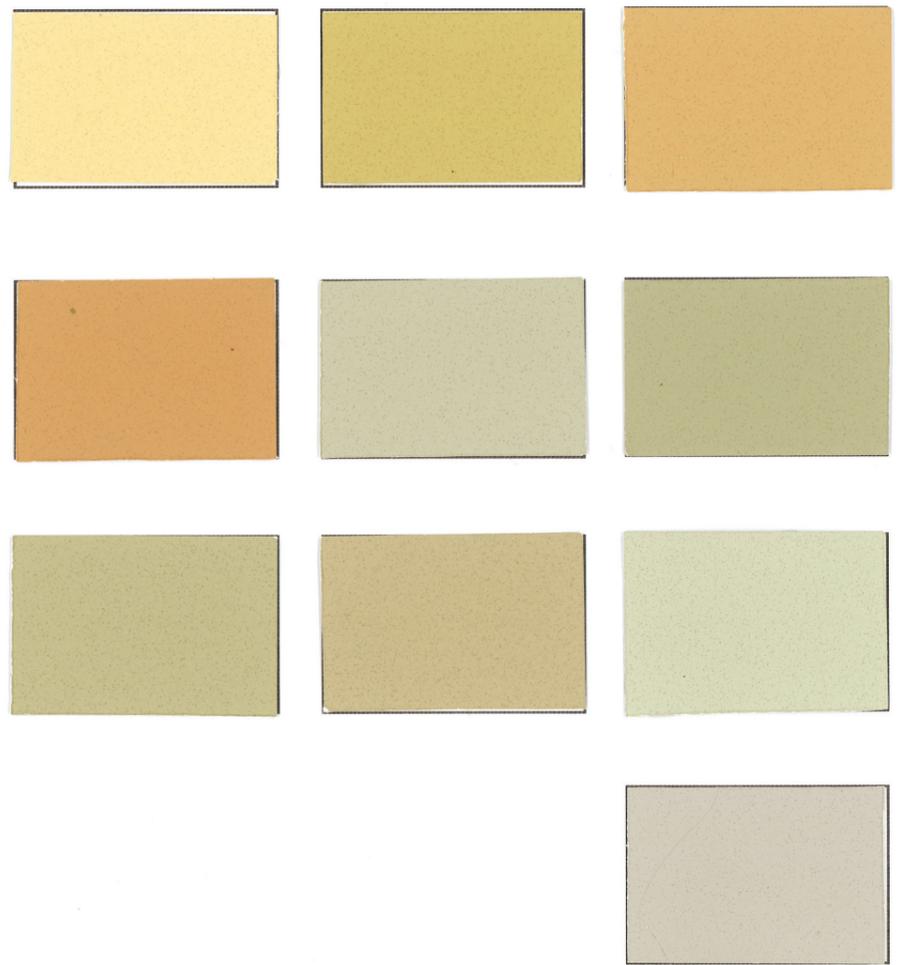

SOCKEL:



DÄCHER:



FENSTERBÄNKE:



GESTALTUNGSSATZUNG HEIMSTÄTTENSIEDLUNG-ALT

FARBSPREKTRUM GEBÄUDE

ROLLÄDEN:

ral 9010

ral 7032

ral 7035

ral 7044

ral 1001

ral 1002

ral 1013

ral 1014

ral 1015

HAUSTÜREN

ral 8002

ral 8007

ral 8008

ral 8011

ral 8016

VORDÄCHER:

ral 9004

ral 9011

ral 9017

GESTALTUNGSSATZUNG HEIMSTÄTTENSIEDLUNG

2. ÜBERARBEITUNG : Anlage 9

Ergänzung des Farbspektrums

VORDÄCHER:

ral 7044

ral 7004

ral 7000