


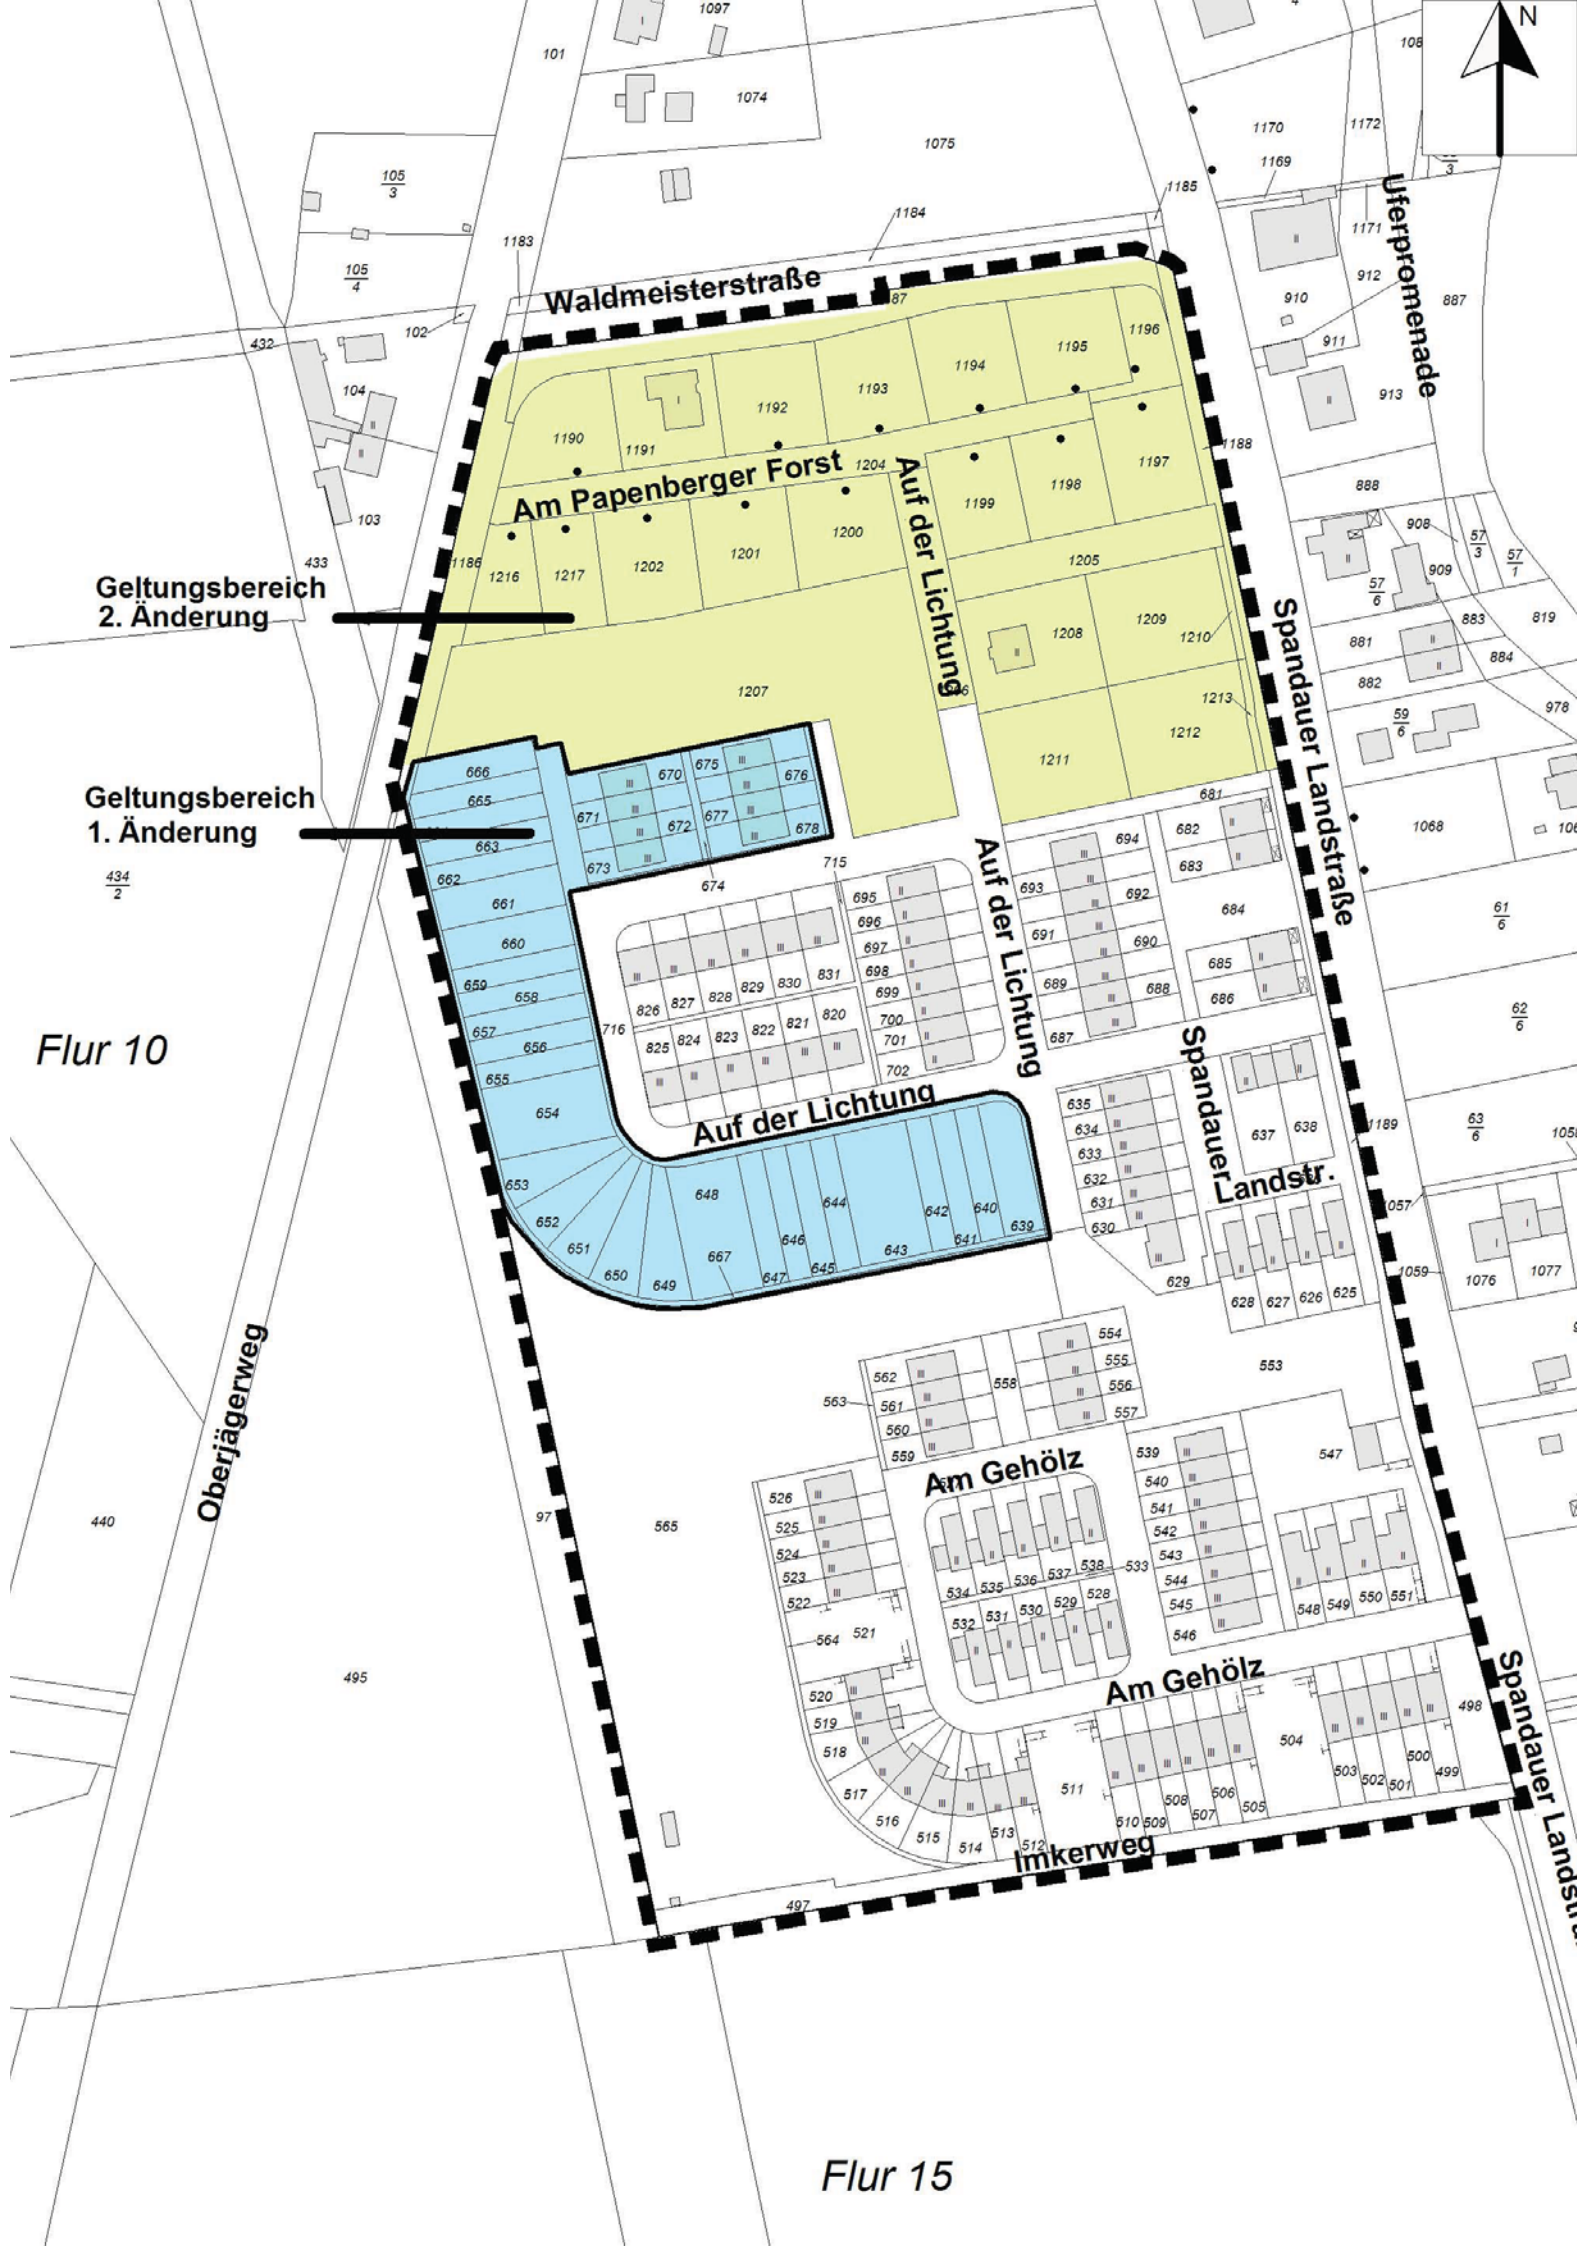

Geltungsbereich
1. Änderung

Flur 10

Oberjägerweg

Flur 15